AUFMASSHILFEN:

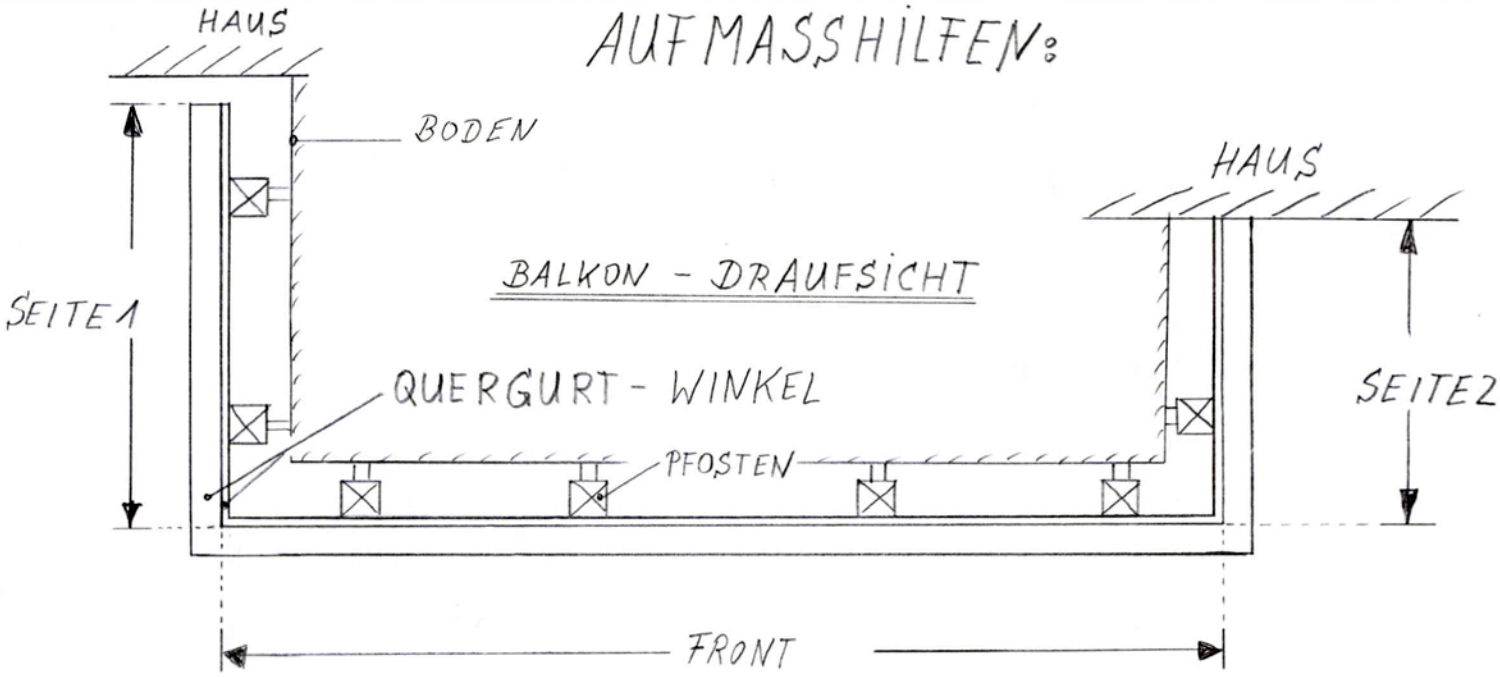

GELÄNDER / GESTELL - QUERSCHNITT:

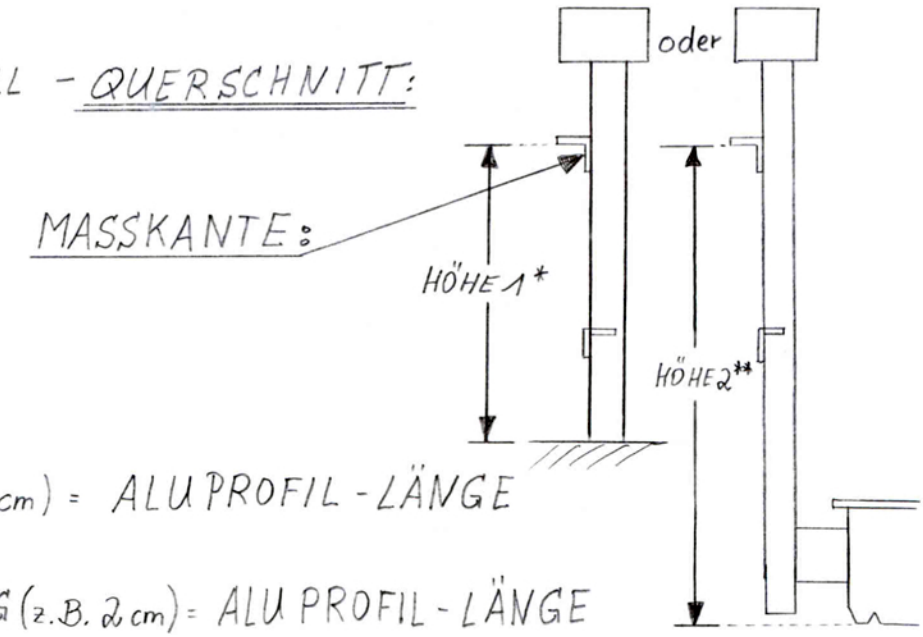

* HÖHE 1 - BODENLUFT (MAX. 5 cm) = ALU PROFIL - LÄNGE

oder:

** HÖHE 2 +/- ÜBER/UNTERHANG (z.B. 2 cm) = ALU PROFIL - LÄNGE

ACHTUNG !!

HÖHE 1* BZW. HÖHE 2** IMMER AN MEHREREN STELLEN MESSEN !! MEIST DIFFERIERT DAS MASS !! (Z.B. HÖHE 2** VORN ÜBERSTEHEND NACH UNTEN, HINTEN DANN BÜNDIG...)