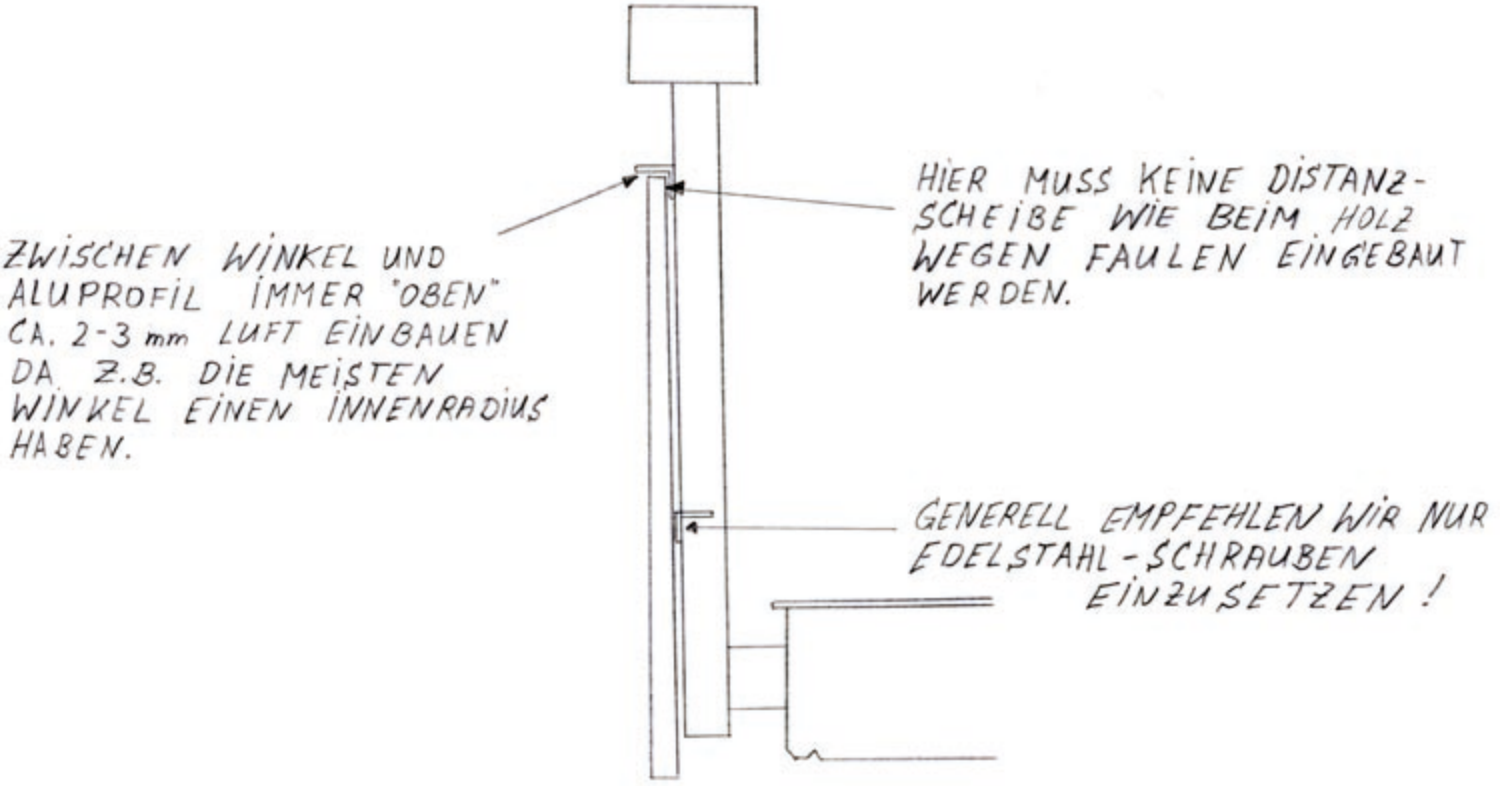

HINWEIS:

BITTE VERGESSEN SIE NICHT IHR VORHANDENES GELÄNDER-GESTELL AUF ROST + GEEIGNETE STABILITÄT ZU PRÜFEN! SCHWACHSTELLEN MÜSSEN BESEITIGT WERDEN! EBENSO MÜSSEN DIE ALUPROFILE FACH-GERECHT MONTIERT SEIN! FÜR IHR VORHANDENES GRUNDGELÄNDER-GESTELL UND DIE MONTAGE DER ALU-PROFILE SOWIE IRRTÜMER UND/ODER SCHREIBFEHLER ÜBER-NEHMEN WIR KEINE HAFTUNG.